


Утверждена  
постановлением администрации Муниципального образования  
сельское поселение Междуречье  
Кольского района Мурманской области от "\_\_\_\_\_" "\_\_\_\_\_" 201\_\_ г. № \_\_\_\_\_

Схема расположения земельного участка или земельных участков  
на кадастровом плане территории

Условный номер земельного участка :ЗУ1

Площадь земельного участка 670 кв.м.

Обозначение характерных точек	Координаты, м	
	X	Y
н1	647 216	1 438 602
н2	647 186	1 438 613
н3	647 187	1 438 574
н4	647 195	1 438 574

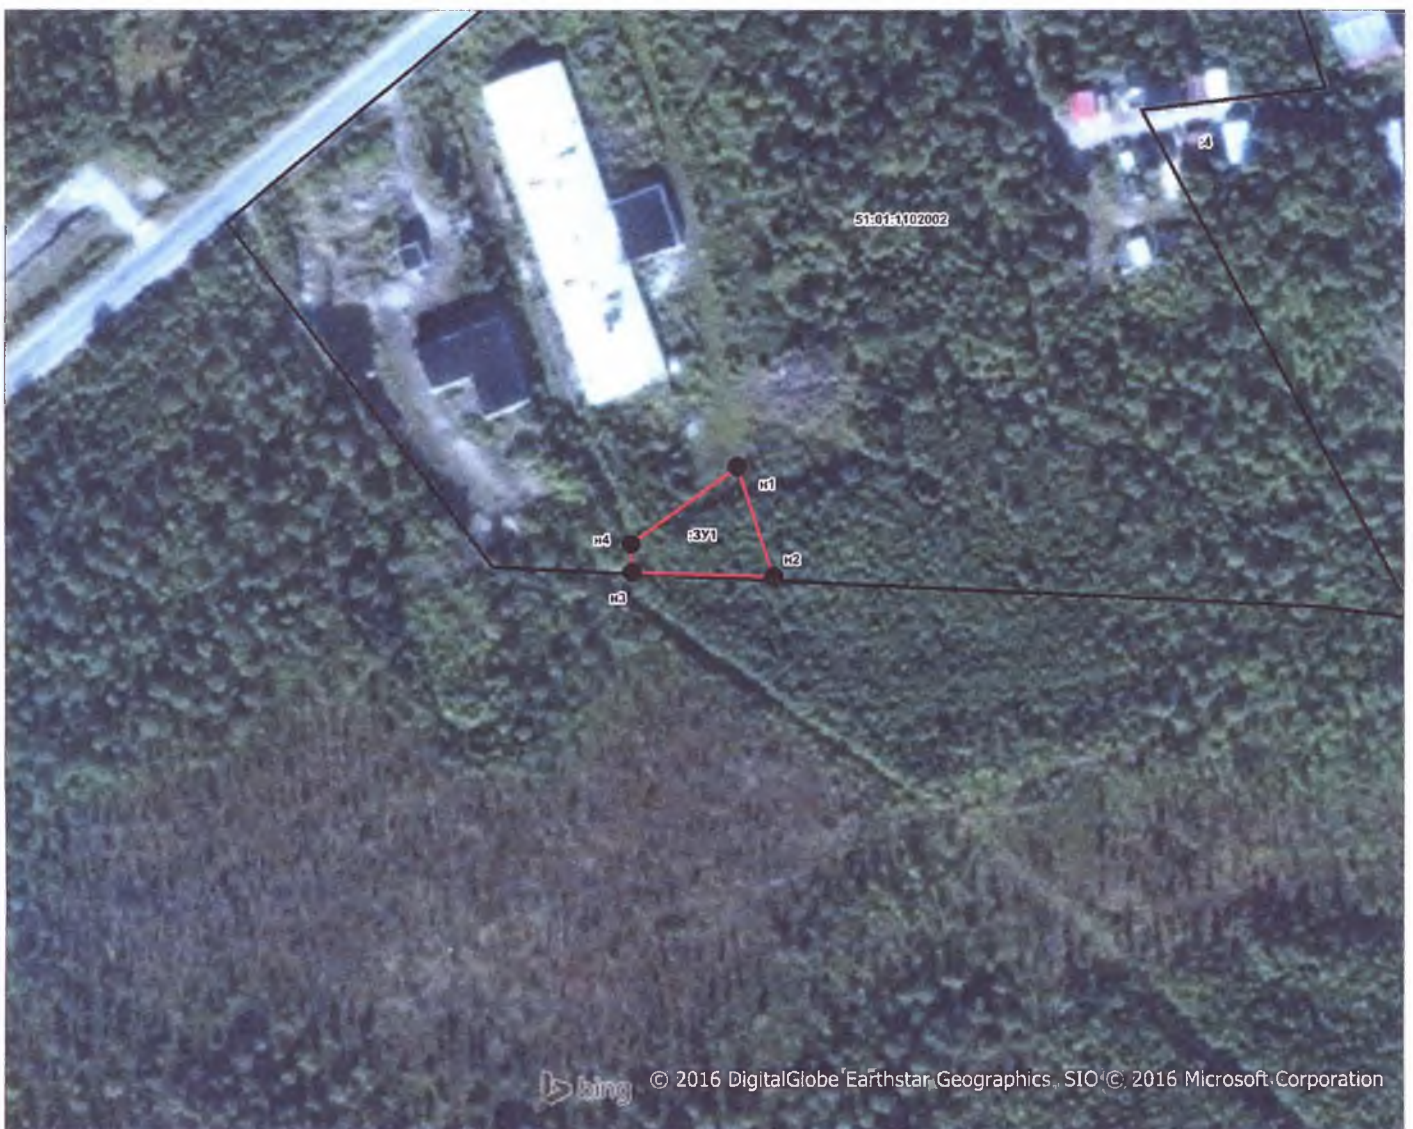

Масштаб 1: 2000

- н1 - характерная точка границы, сведения о которой позволяют однозначно определить её на местности
- ▭ - вновь образованная часть границы, сведения о которой достаточны для определения её местоположения
- :ЗУ1 - обозначение земельного участка