

Утверждена _____

от _____ № _____


Схема расположения земельного участка на кадастровом плане территории.

Условный номер земельного участка: :ЗУ1

Площадь земельного участка 450 м²

Обозначение характерных точек границ	Координаты, м	
	X	Y
1	2	3
1	650152	1436383
2	650142	1436419
3	650129	1436416
4	650129	1436413
5	650120	1436402
6	650124	1436398
7	650141	1436403
8	650145	1436382
1	650152	1436383

Система координат: МСК -51

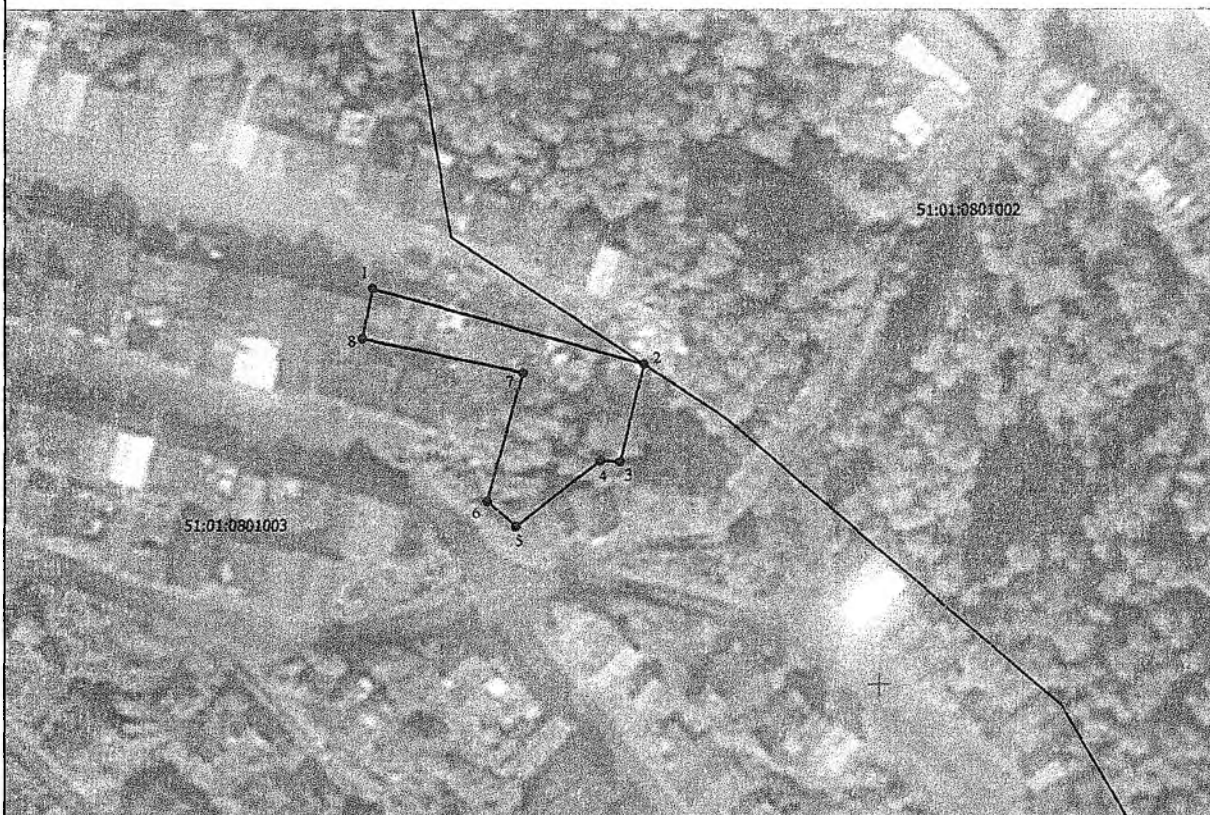

Масштаб 1:2000

Условные обозначения:

- 51:01:0801003 номера кадастровых кварталов
- существующие границы земельных участков
- границы образуемого земельного участка
- обозначение характерных точек границ