

Утверждена

(наименование документа об утверждении, включая

наименования органов государственной власти или

органов местного самоуправления, принявших

решение об утверждении схемы или подписавших
соглашение о перераспределении земельных участков)

от _____ № _____

СХЕМА


расположения земельного участка на кадастровом плане территории

Условный номер земельного участка -		
Площадь земельного участка 1935 м ²		
Обозначение характерных точек границ	Координаты, м	
	X	Y
1	2	3
н1	646104	1439466
1	646104	1439468
2	646105	1439507
3	646058	1439508
4	646057	1439467
н1	646104	1439466

Система координат: МСК-51


Квартал: 51:01:1102009

Способ формирования путем образования земельного участка из земель, находящихся в государственной или муниципальной собственности, расположенного: Мурманская обл., МО с.п. Междуречье Кольского р-на, с. Минькино.

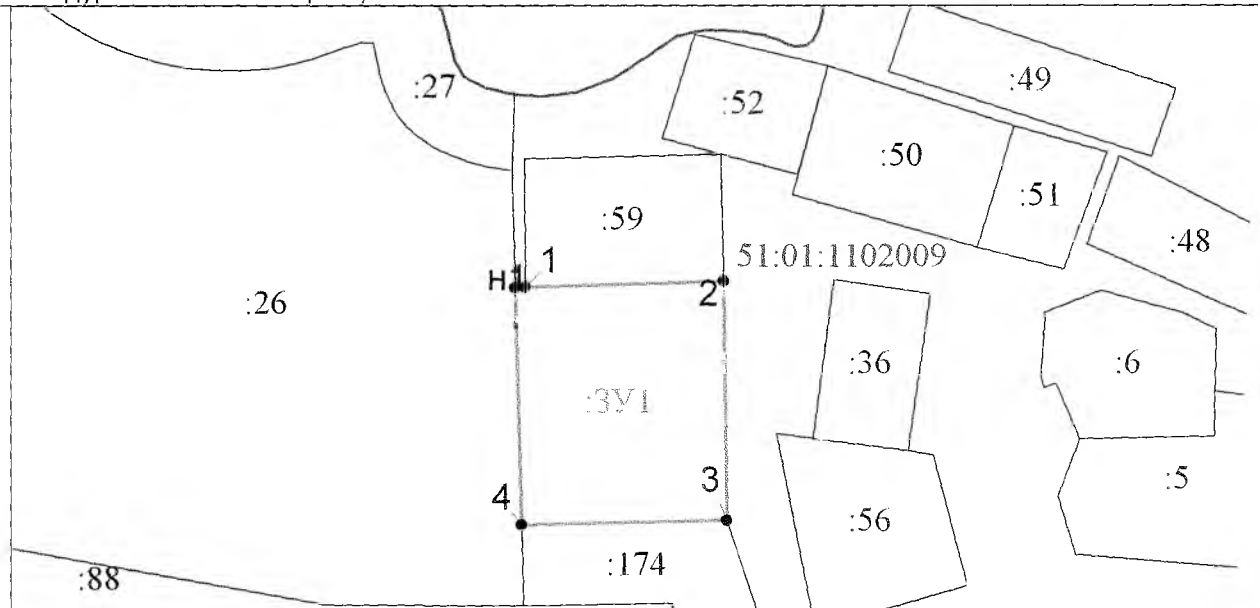

Масштаб 1:1500

Условные обозначения:

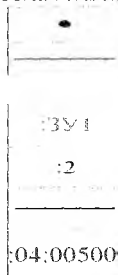

Характерная точка границы

Границы земельных участков, установленные при проведении кадастровых работ

Надписи вновь образованного земельного участка

Надписи кадастрового номера земельного участка

Граница кадастрового квартала

Обозначение кадастрового квартала